


Beleuchtungstraverse aus
48,3mm Layer-Rohr und 45cm Gitterträger gleichen Materials.

Beleuchtungsstange mit nummerierten regelbaren Versätzen a 2,4 kw

Höhe Unterkante Rohr : 6.15m

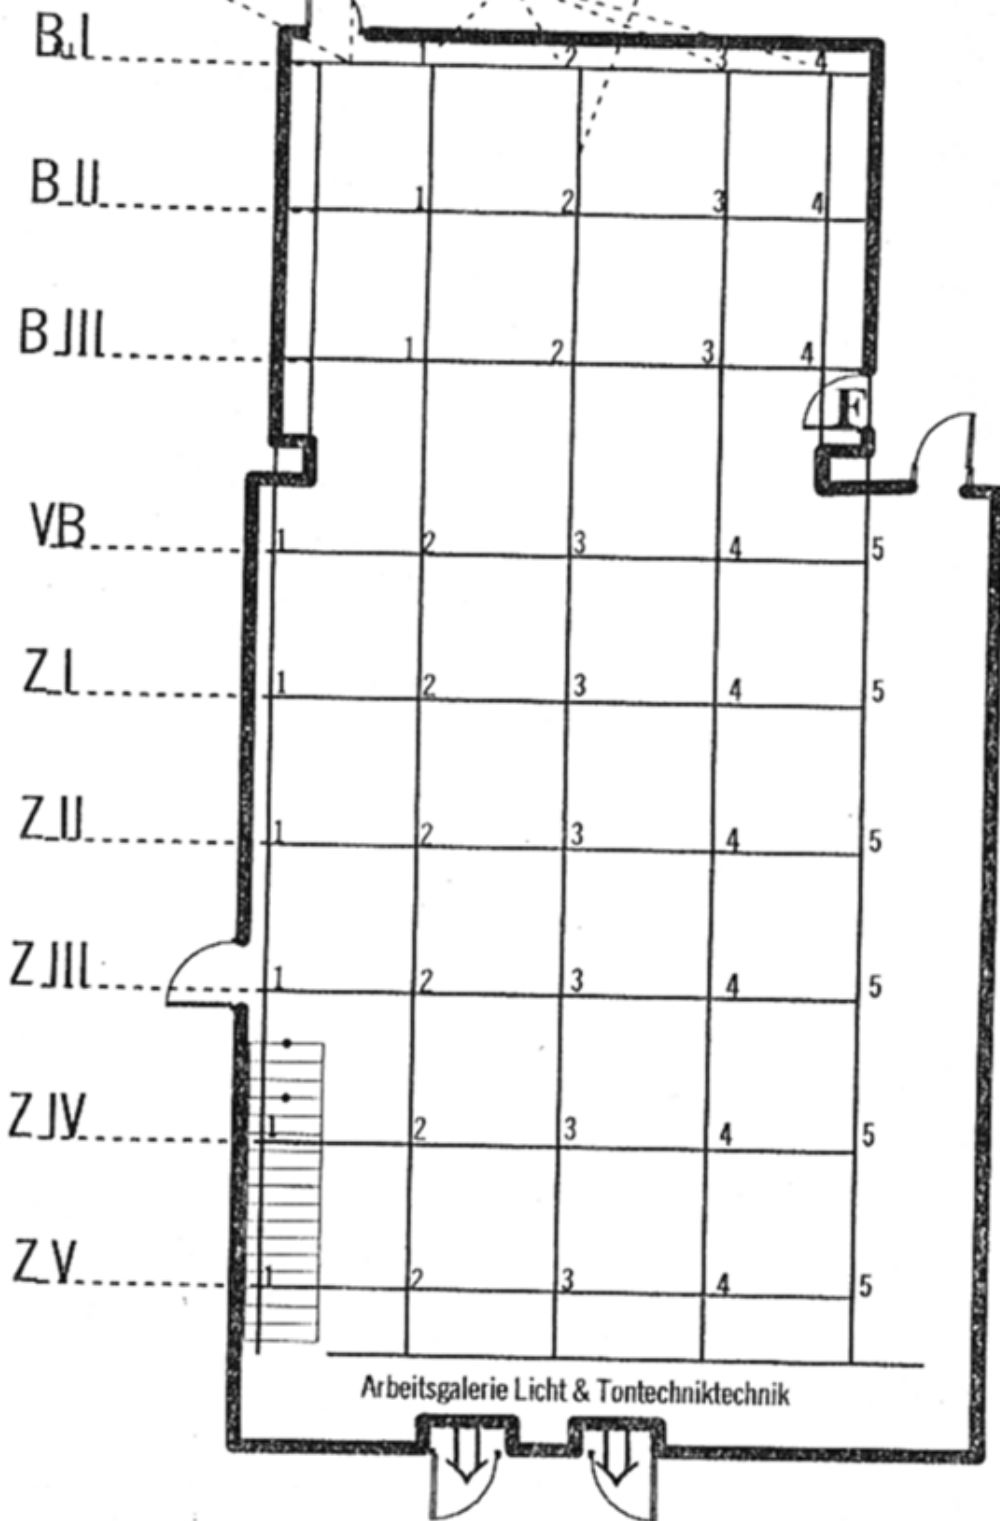

Foyer